

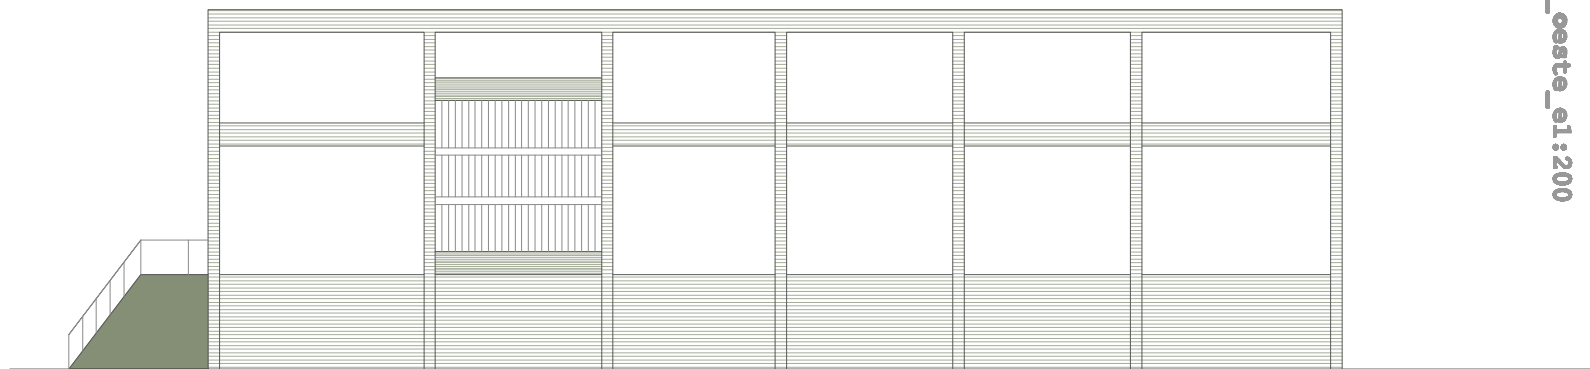
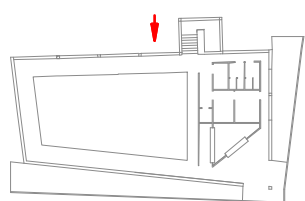




alzado_este_e1:200

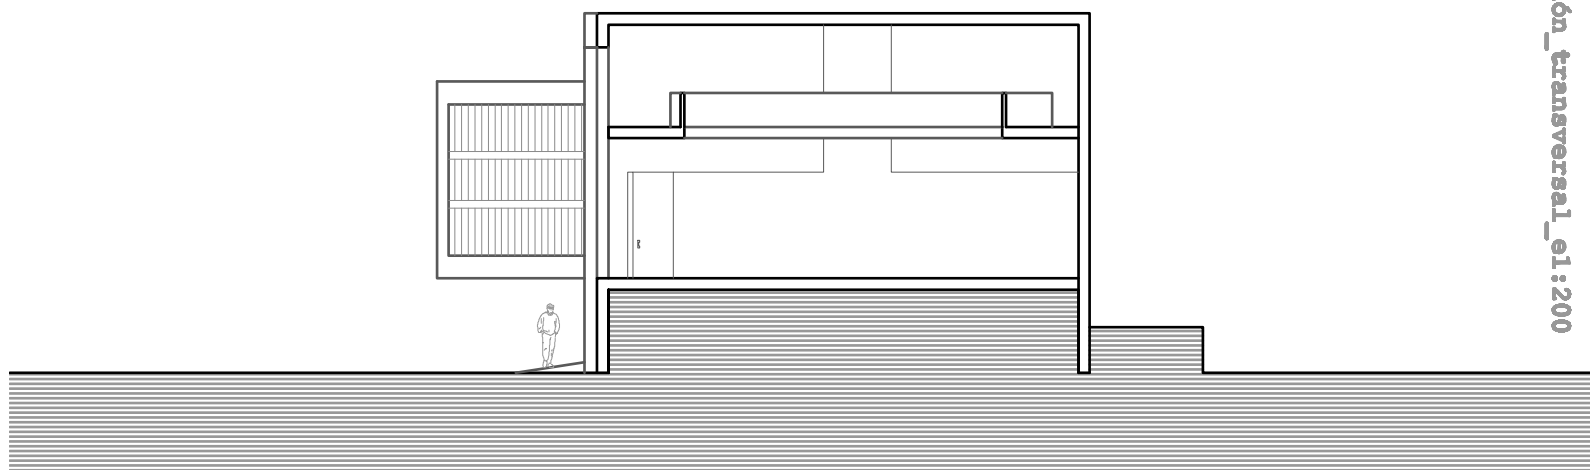

alzado_oeste_e1:200

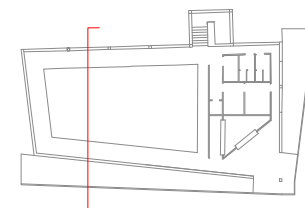

sección_transversal_e1:200

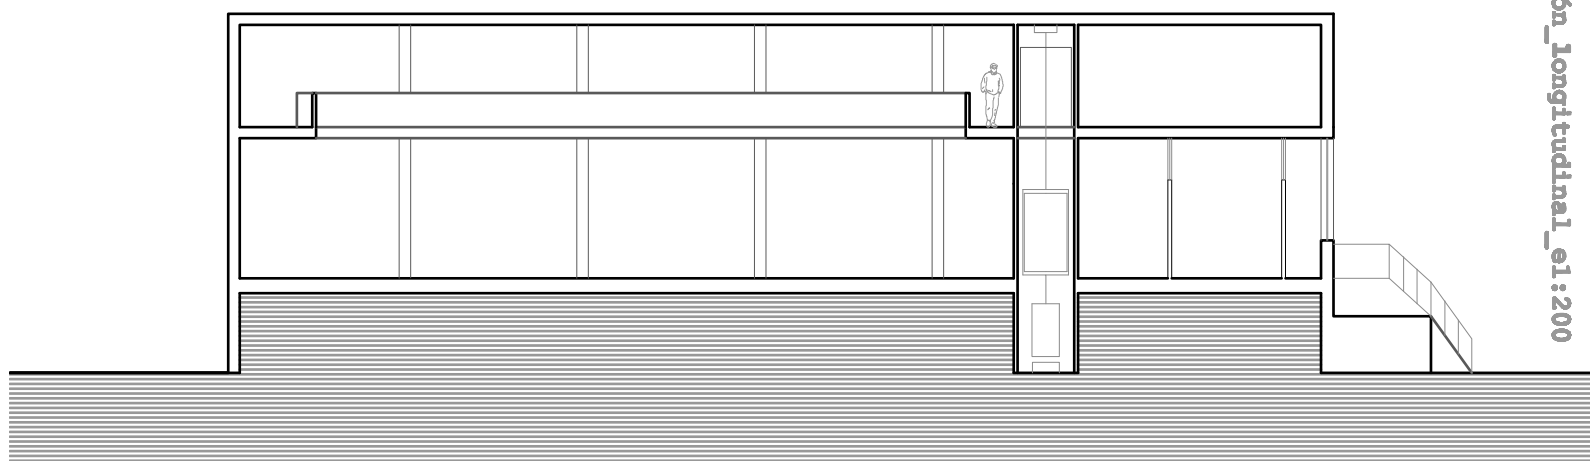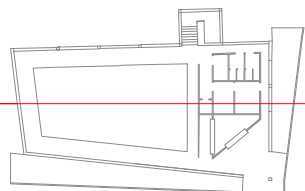

sección_longitudinal_e1:200