


03
pabellón polideportivo
villanueva_del_pardillo

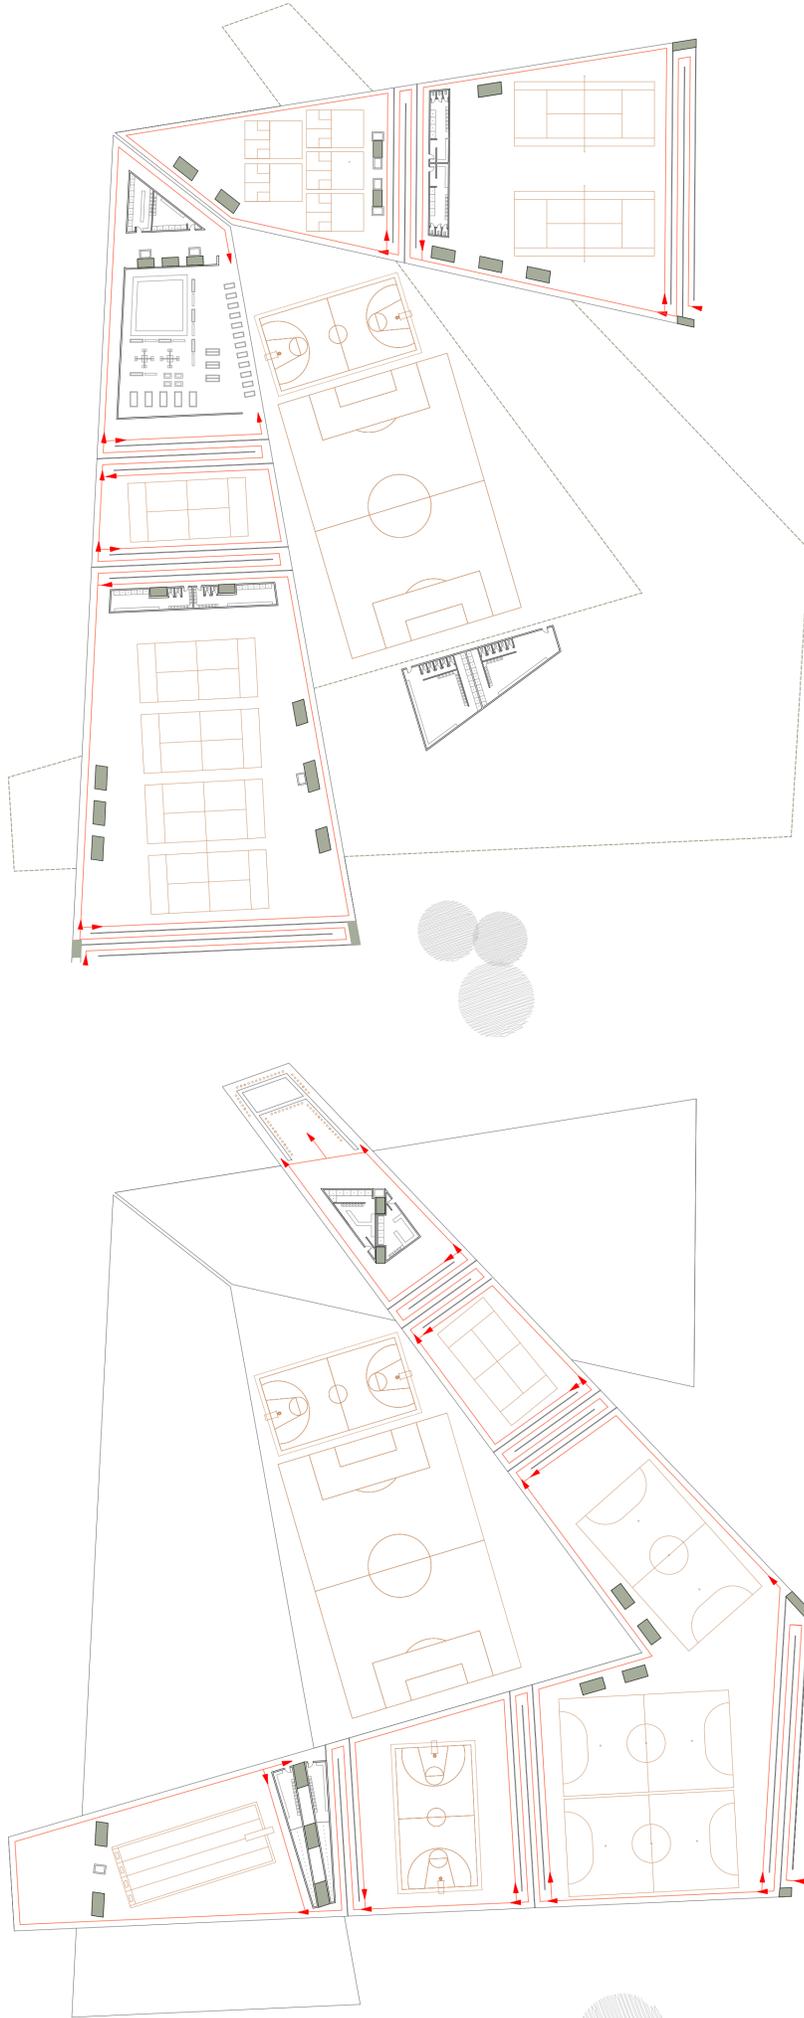

planta_pistas_vestuarios_accesos
pabellon_bajo
escala_1:600

planta_pistas_vestuarios_accesos
pabellon_superior
escala_1:600