



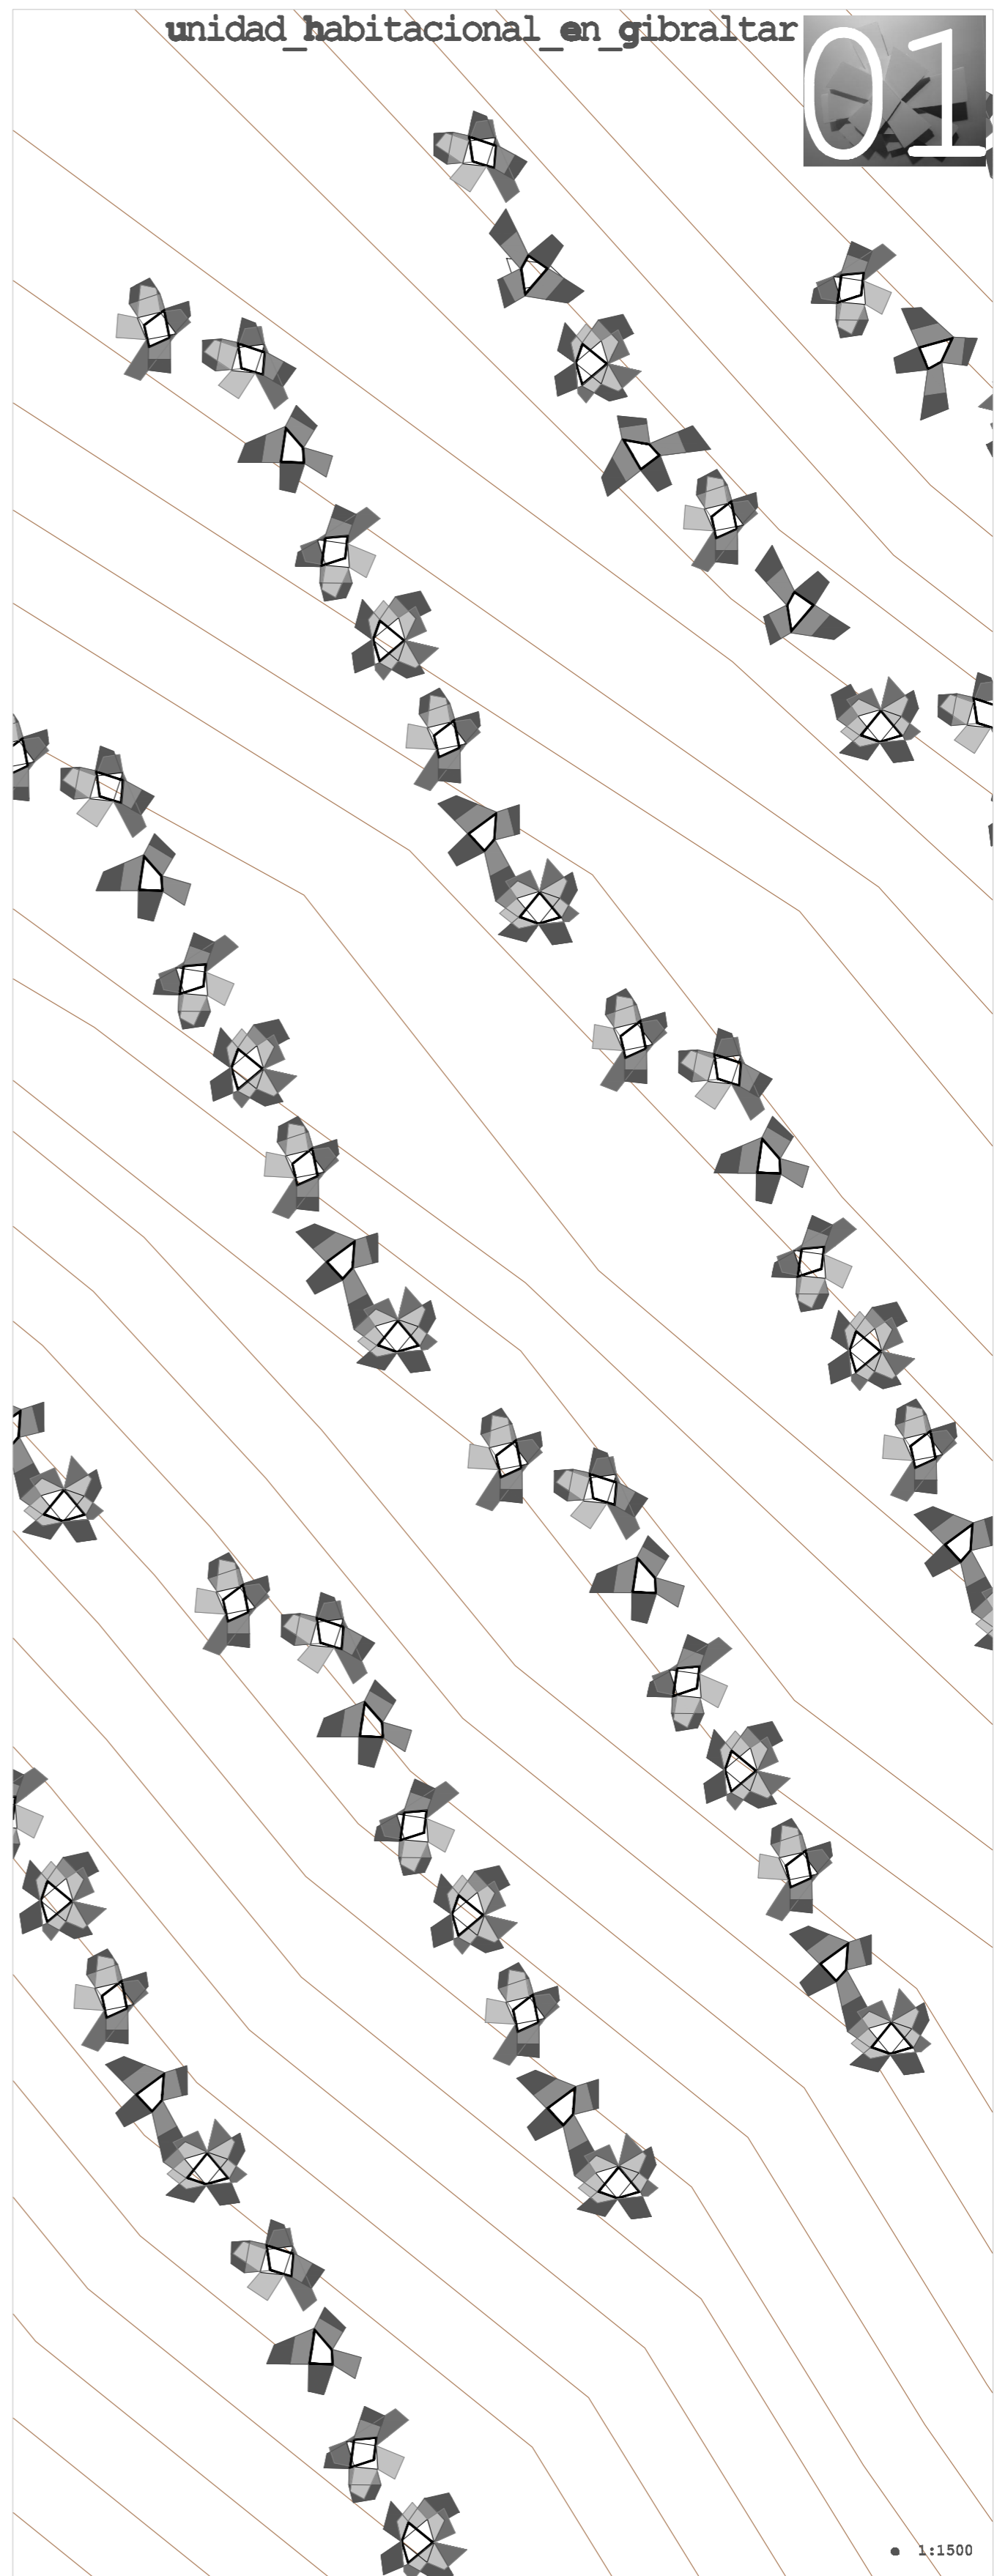


el proyecto propone la ruptura intencionada entre el espacio público y privado, provocando una relación dinámica que mantenga viva esa situación de encuentro; por otro lado cuestiona el uso de la propiedad privada (en rasante) como elemento de organización del entorno, se plantea así un modelo de atomización, en el que los elementos de la propiedad privada ("jardines"), pasan a formar parte del espacio que ocupa la vivienda, pues se encuentra en la cubierta de cada unidad habitacional, perteneciendo a cada propietario un espacio exterior proporcional a su espacio habitable, constituyendo de esta manera un sistema de productos de posible intercambio que configuran un espacio dinámico y modificable.

unidad habitacional en gibraltar 01

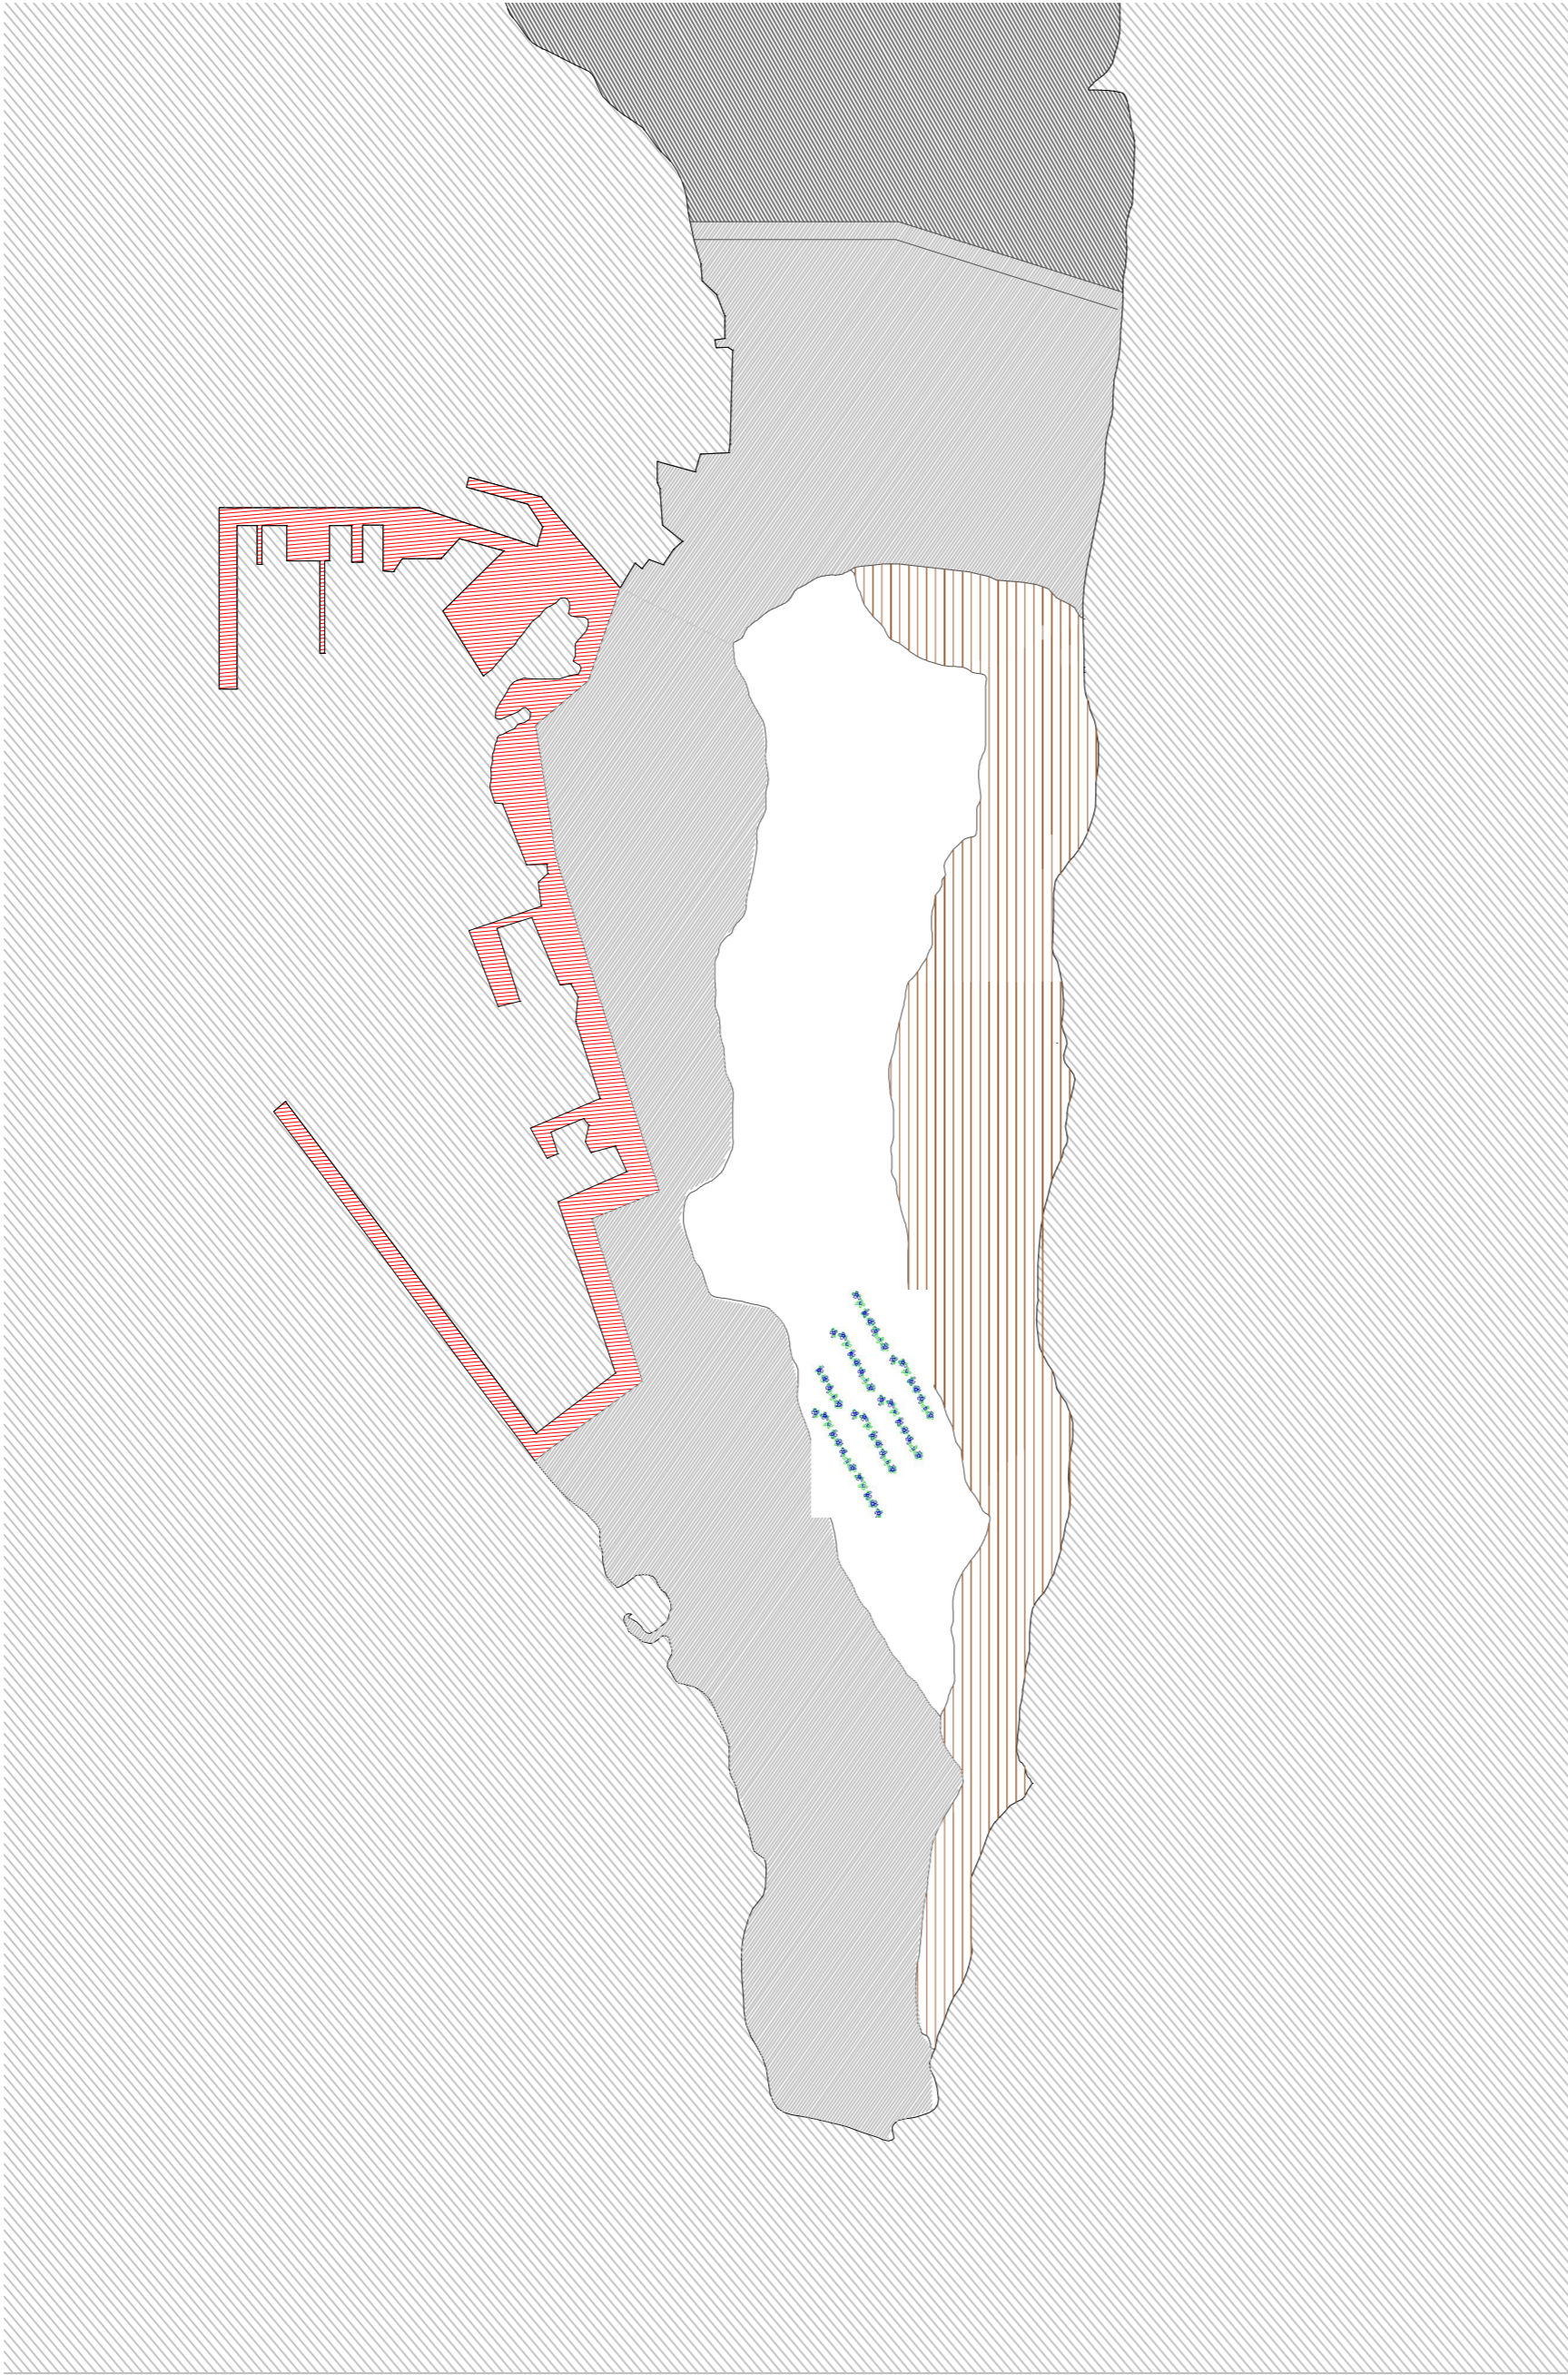


puerto_gibraltar españa mar_mediterraneo escantilados ciudad viviendas

esquemas de composición del módulo de u.habitacional

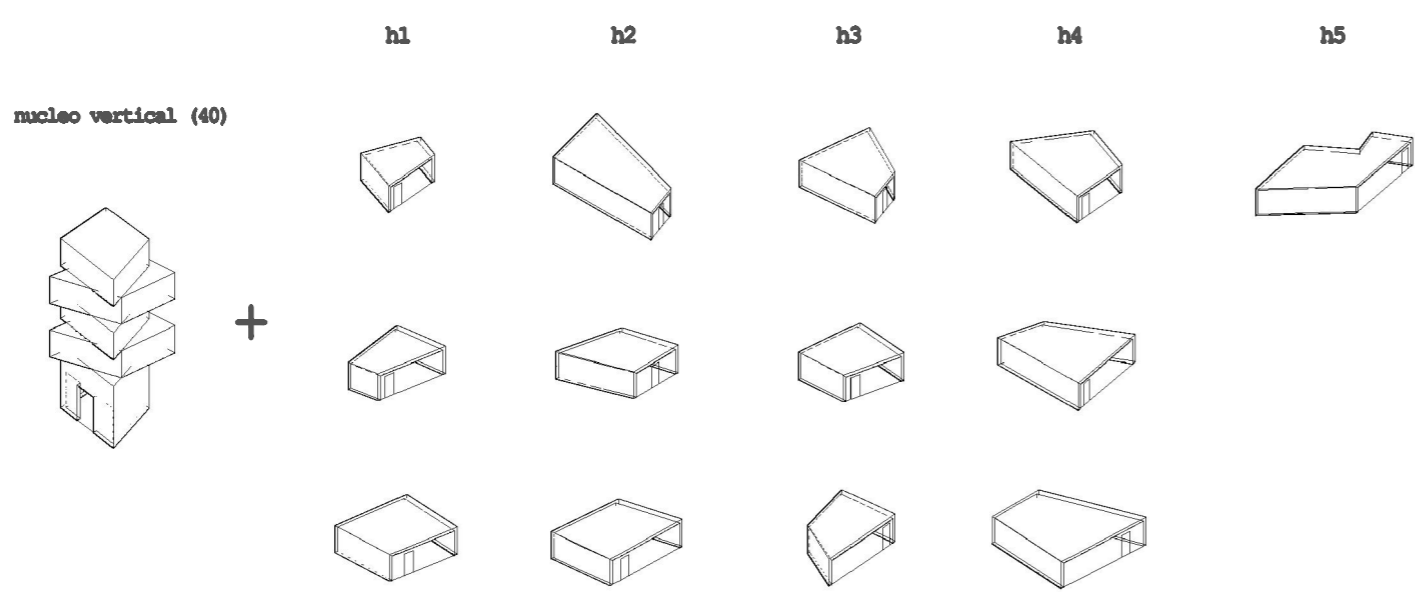

esquemas de crecimiento de la u.habitacional

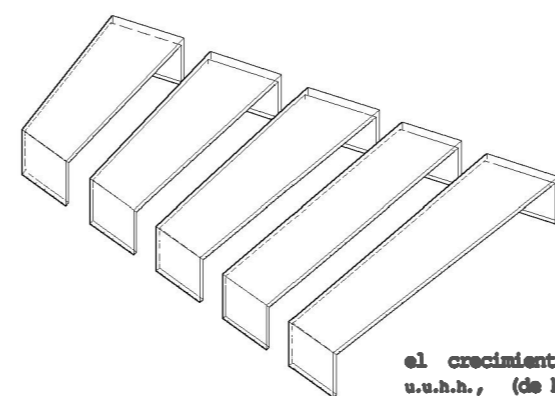

referencia la pagoda de Miguel Fisac



el crecimiento de las u.h.h., (de h1 a h5), se produce mediante módulos de aprox. 40m² cambiando su forma, de pendiente de la matriz lógica del primer módulo.