

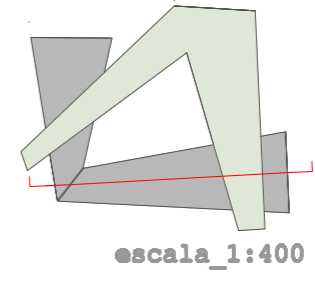
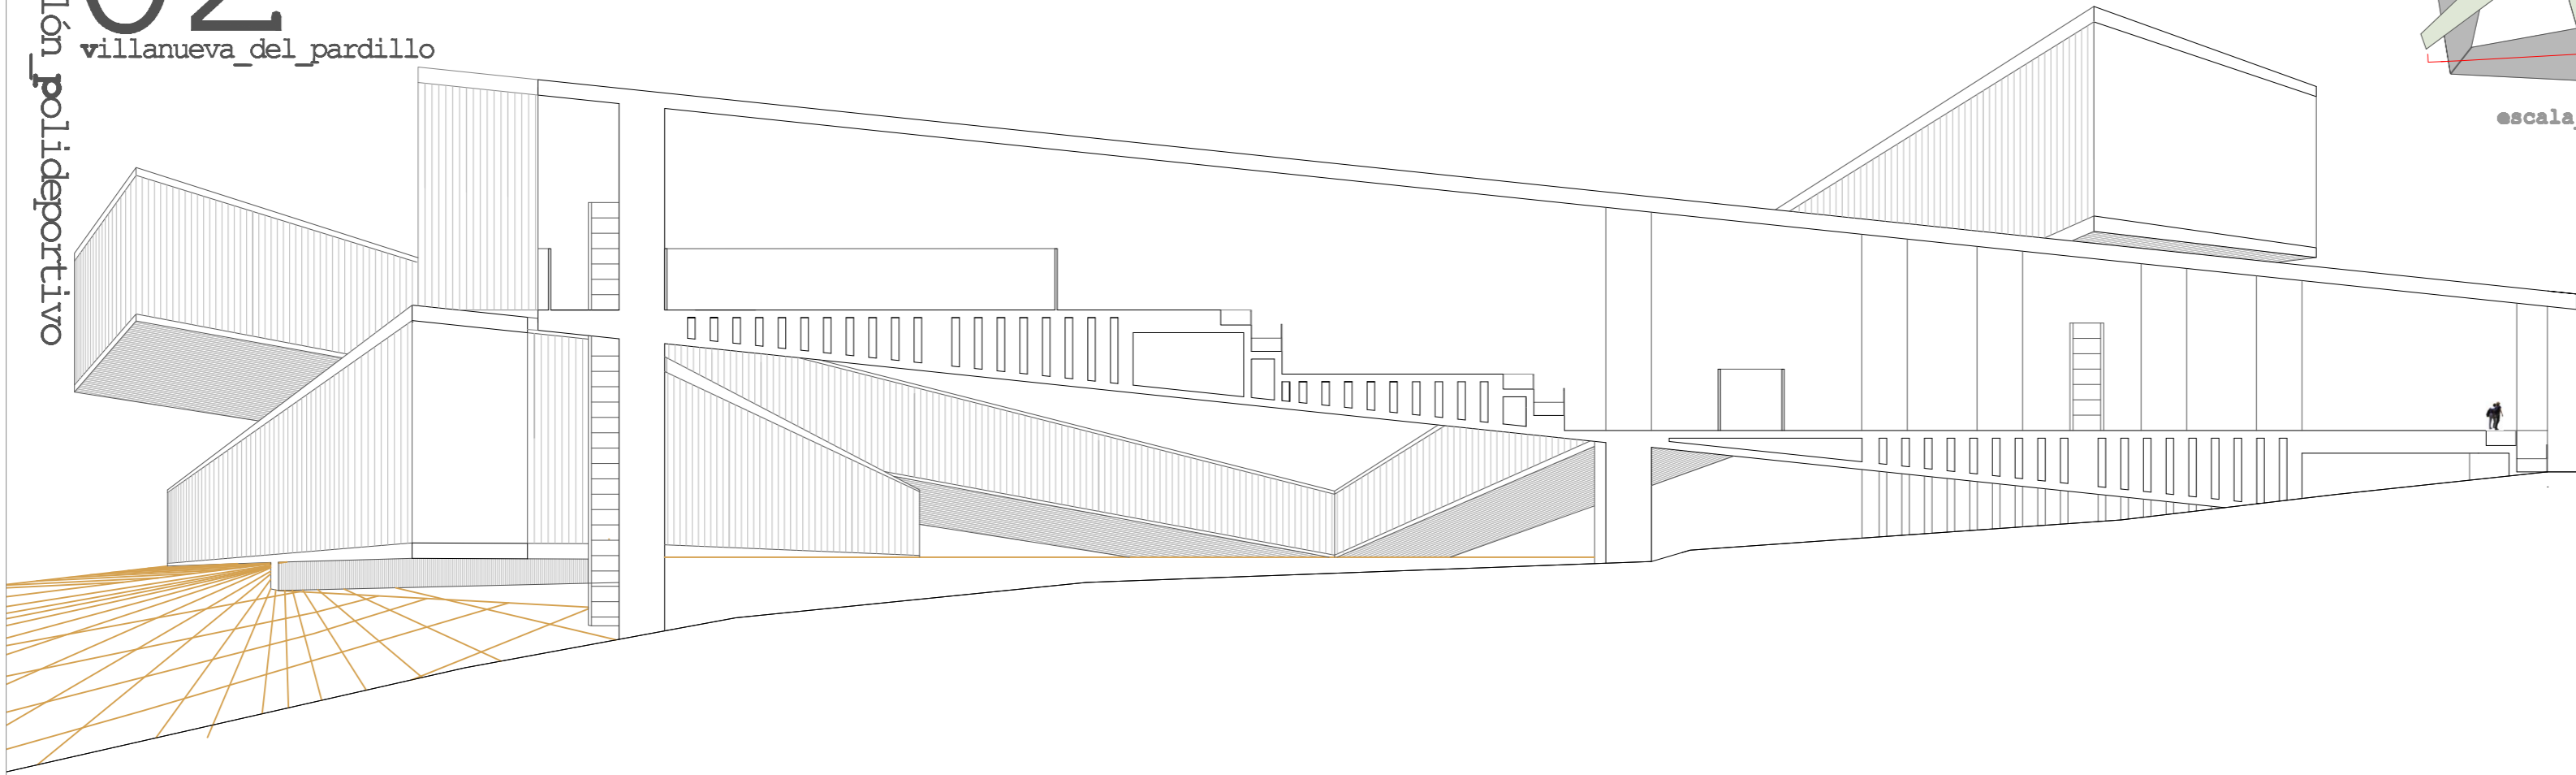


02  
 villanueva\_del\_pardillo  
 pabellón\_polideportivo

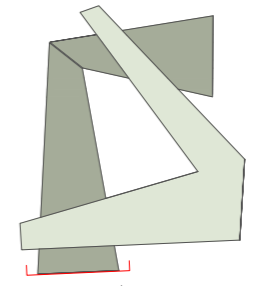

sección\_ängada\_longitudinal


escala\_1:400

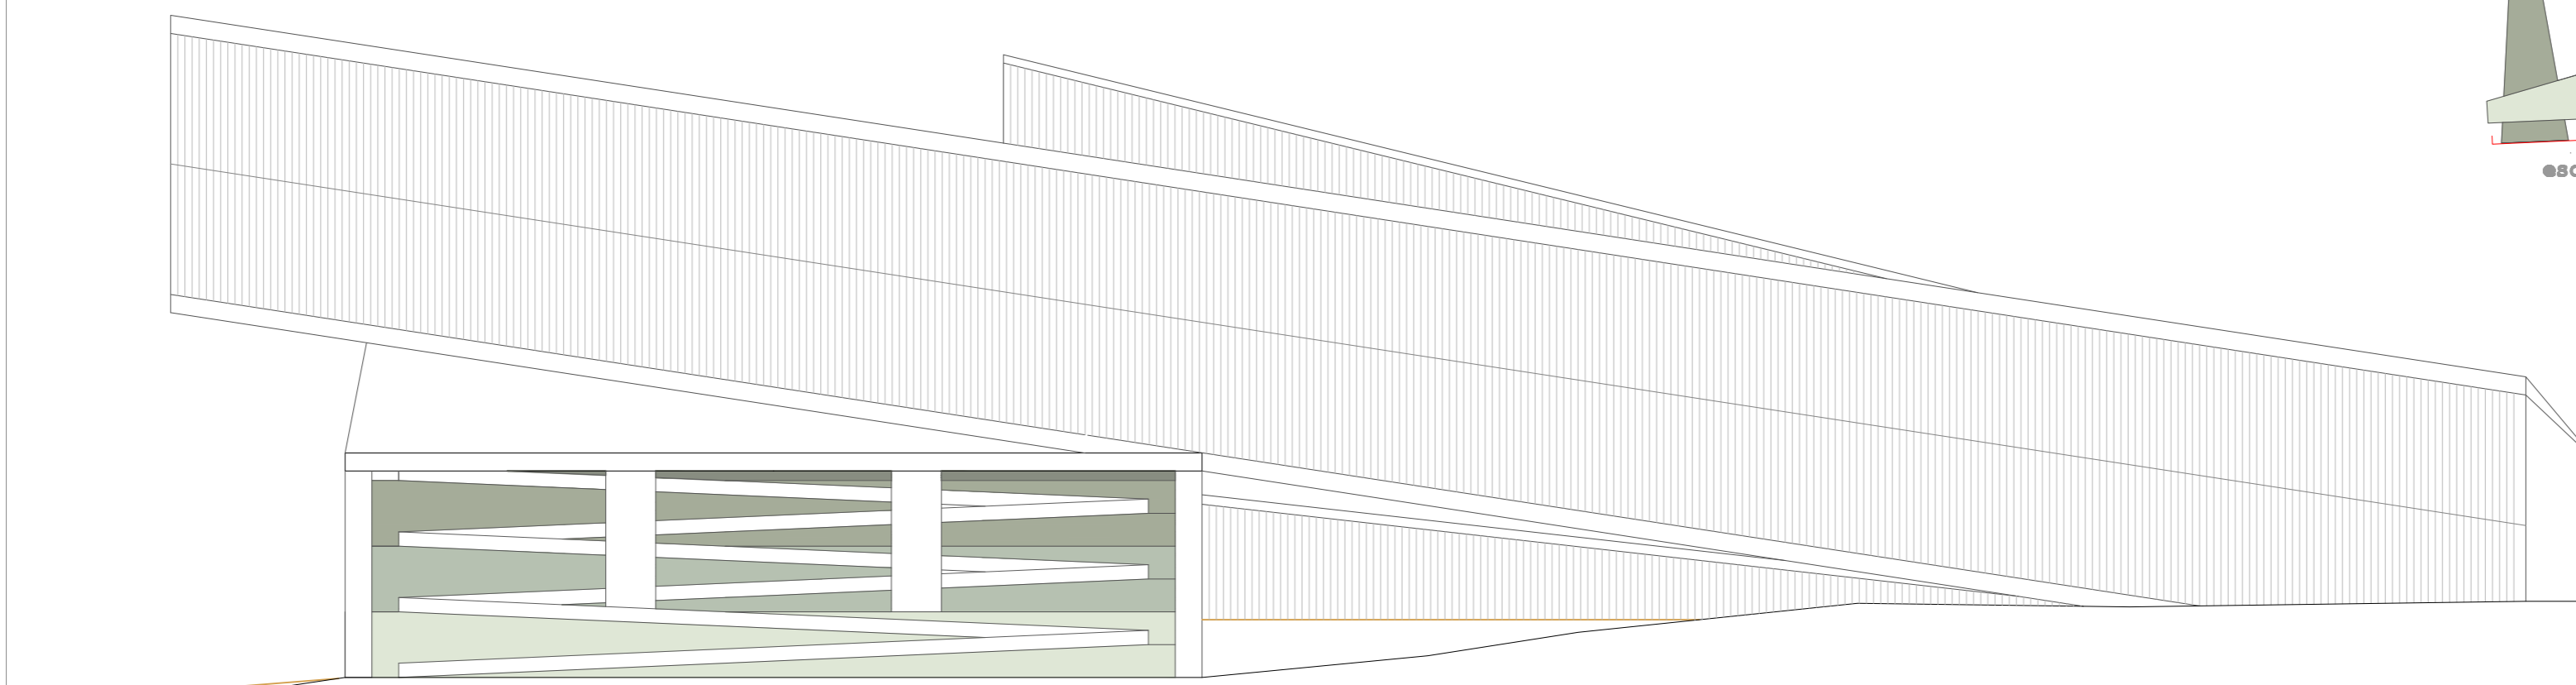


sección\_ängada\_transversal

escala\_1:400


recorrido\_medio\_bajos

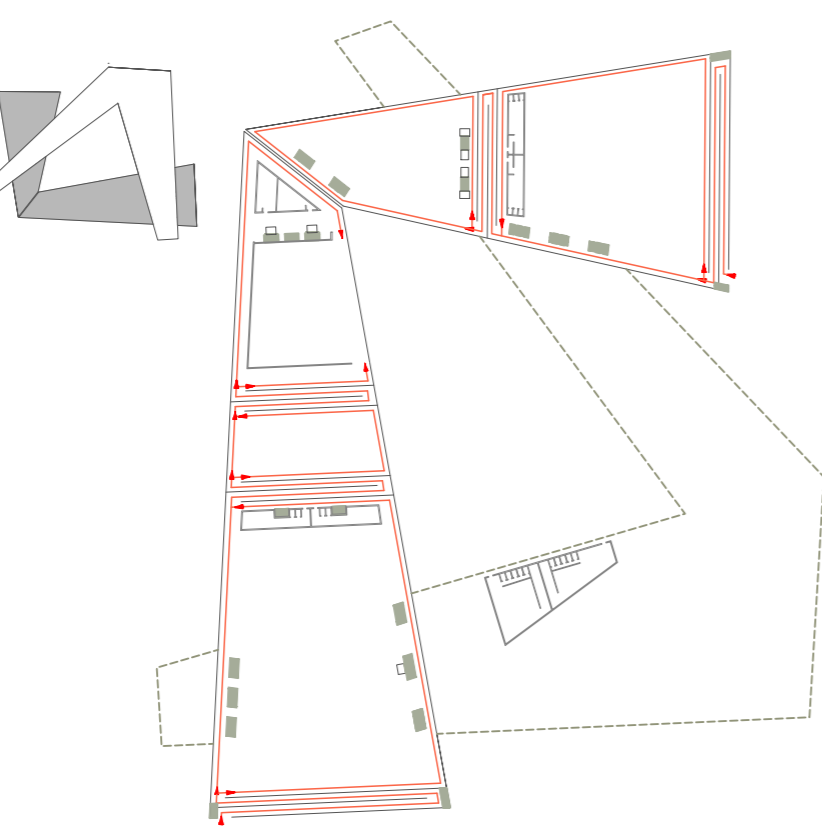


ástransmisióncentrales

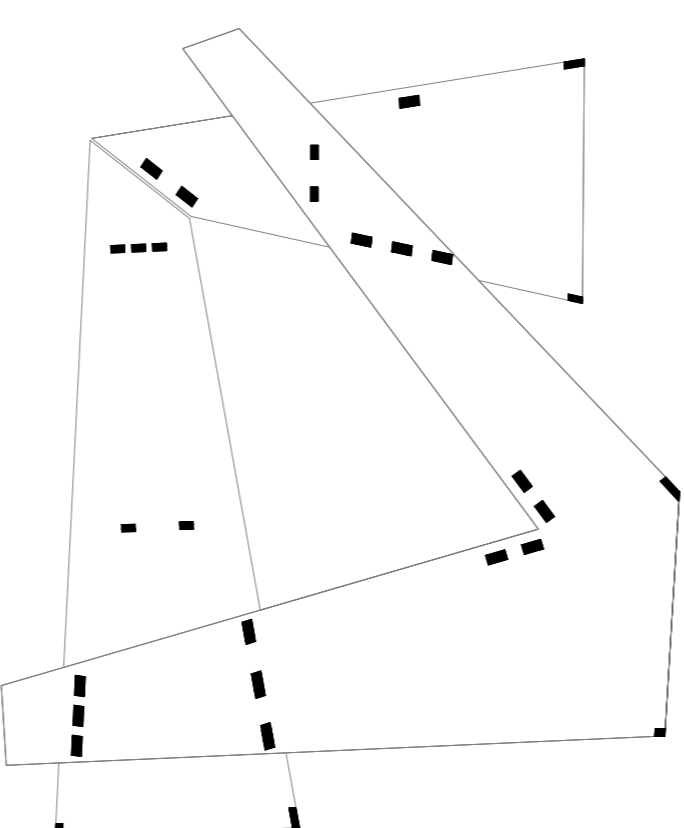


recorrido\_medio\_alto

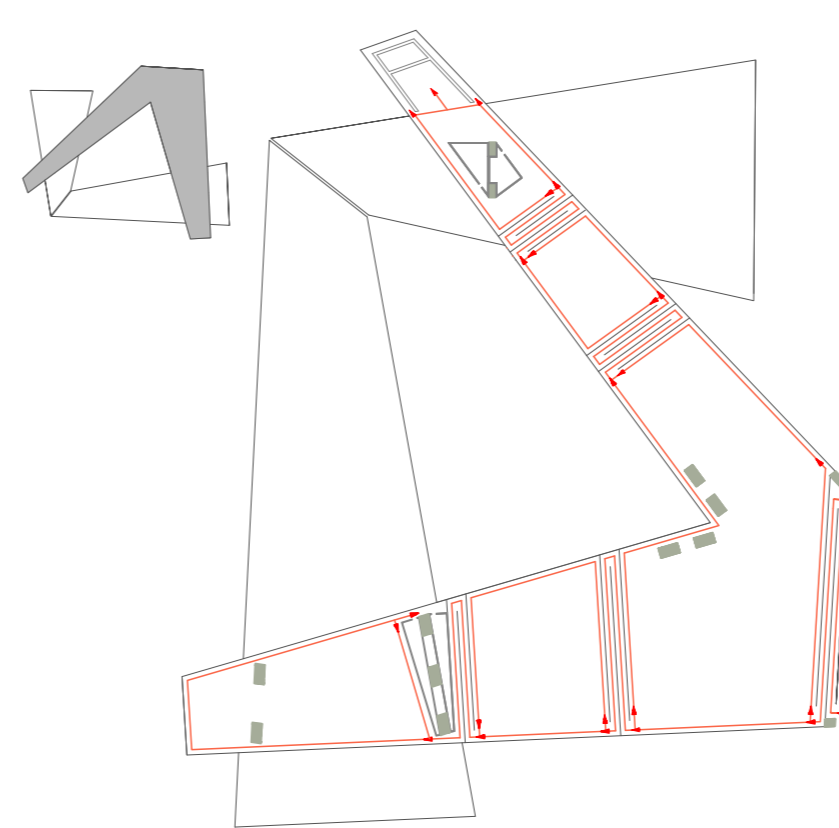


entradasdoor

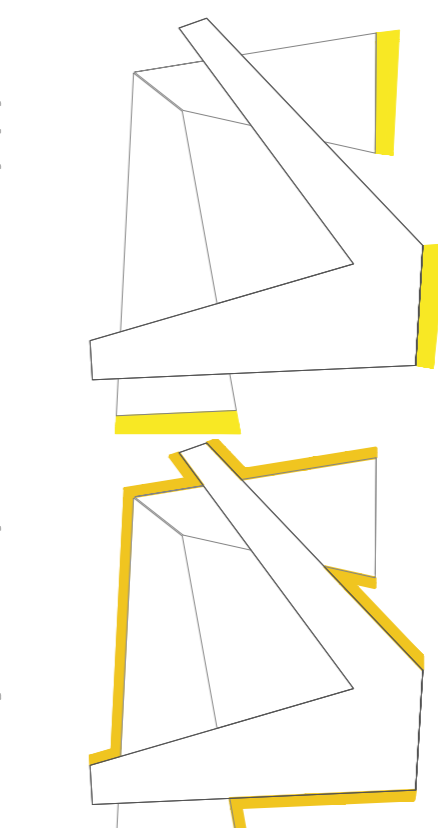


entrada\_p\_central

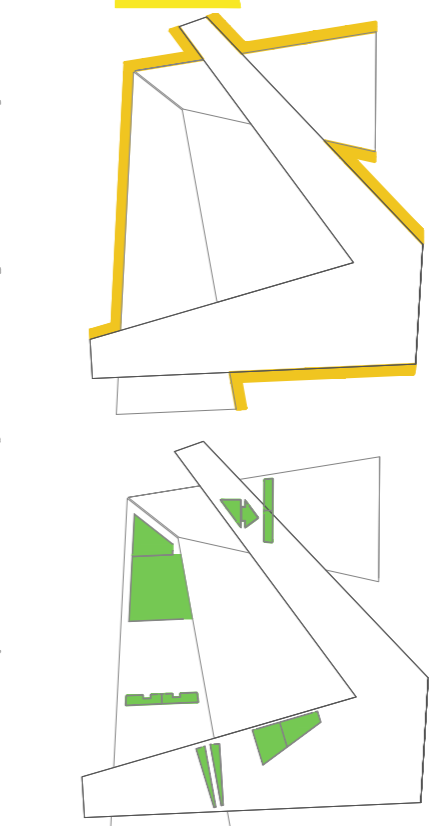

bajos\_vestuario\_gym

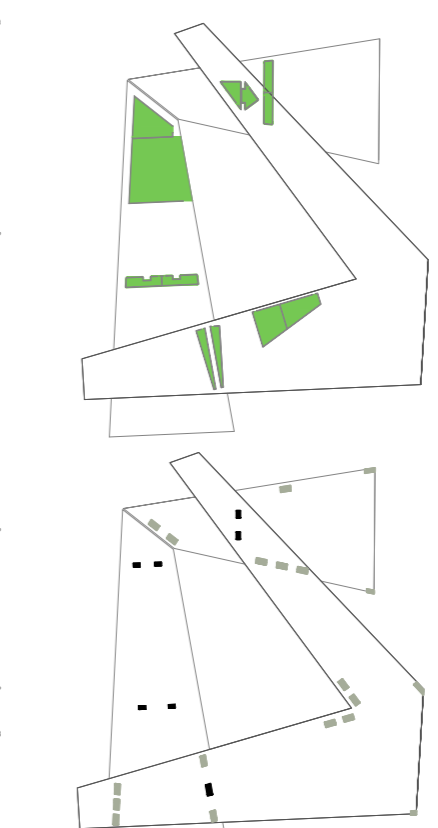

conexiones\_verticales

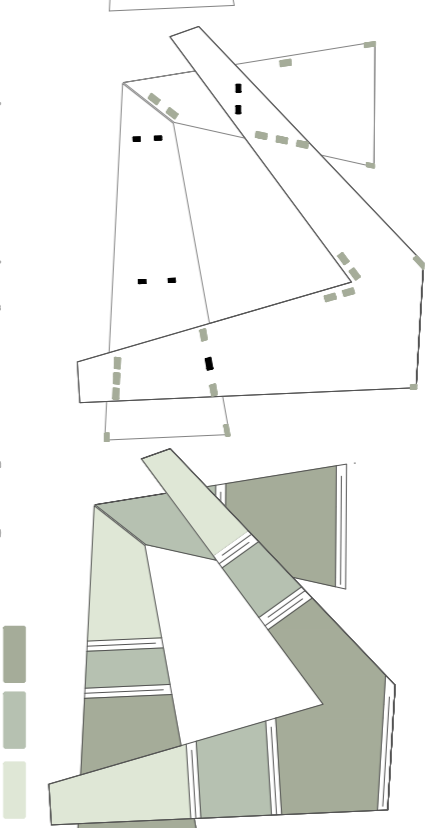

plataformas\_7m\_12m\_16m

